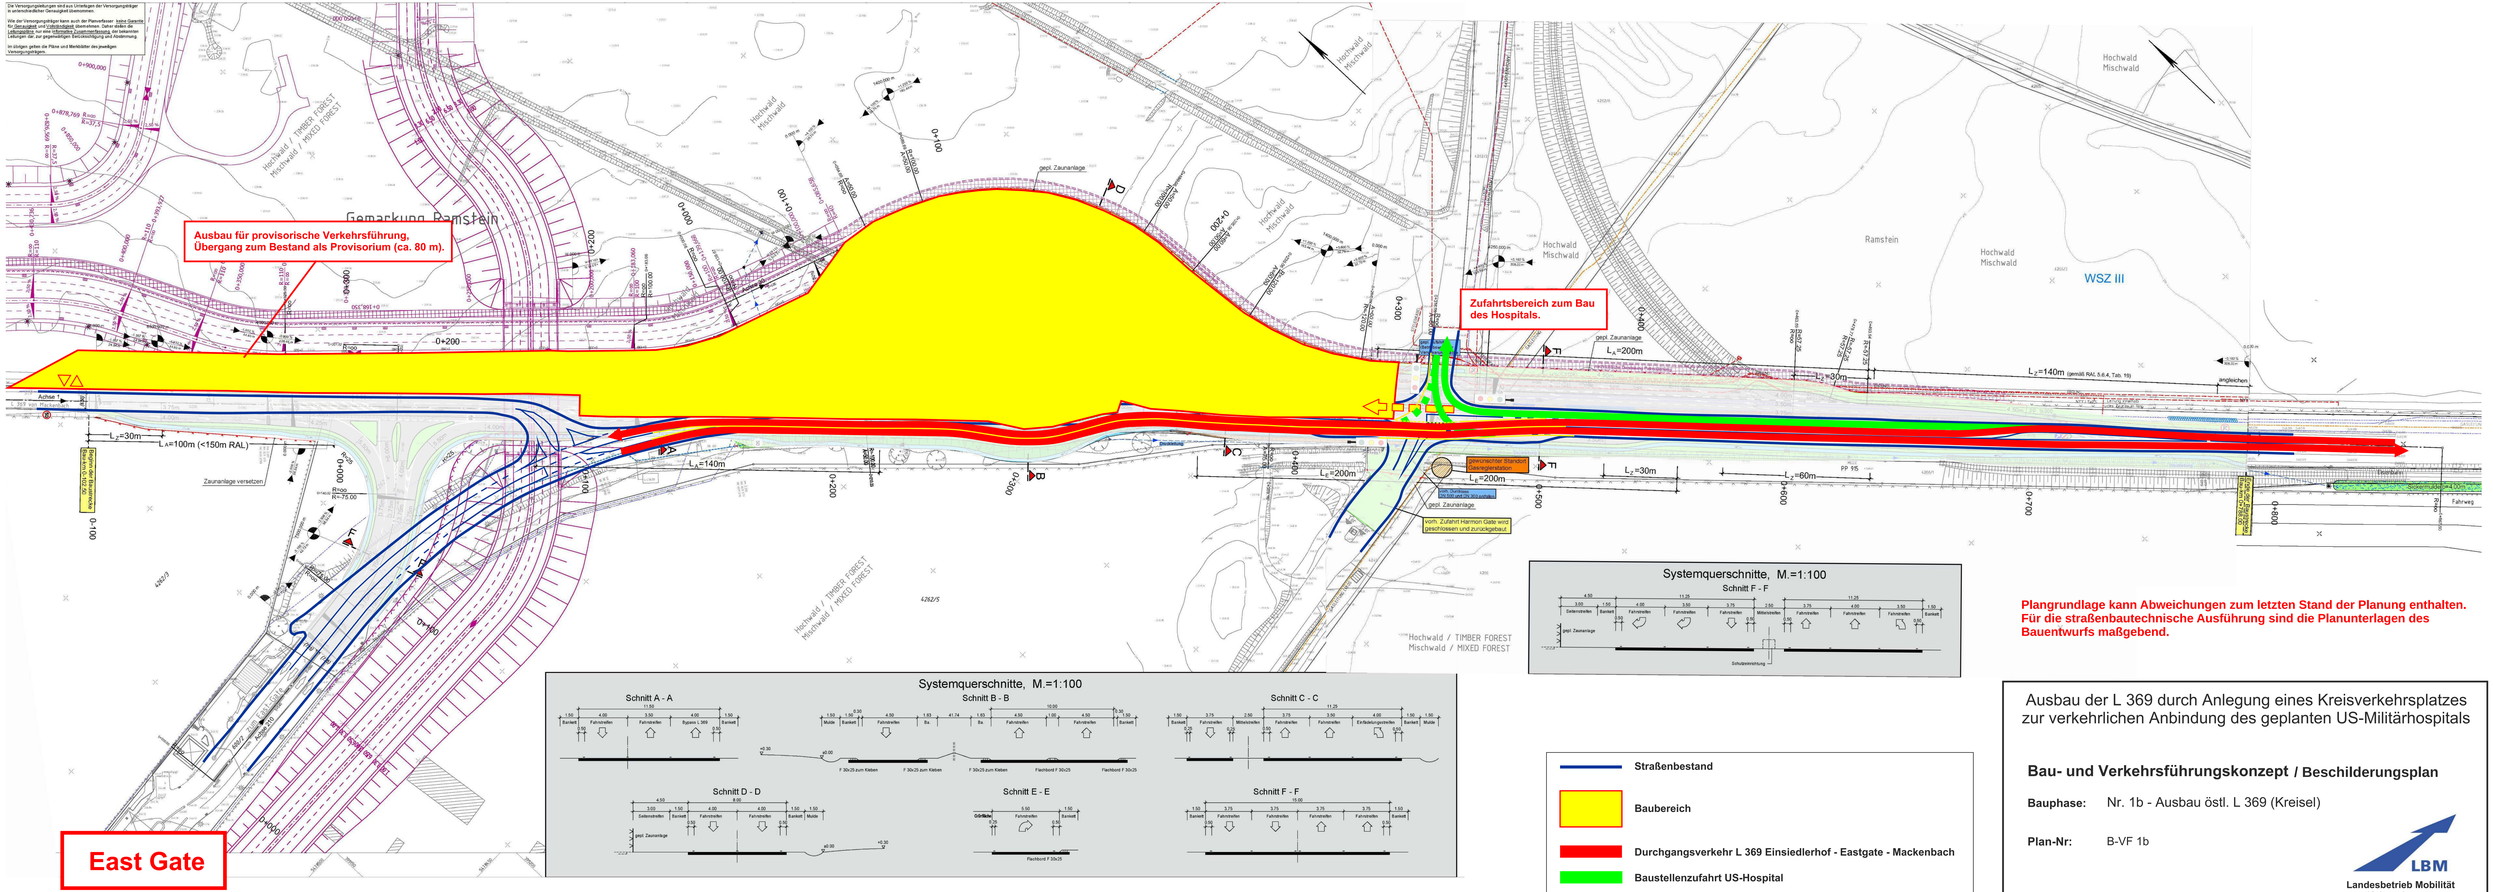

Plangrundlage kann Abweichungen zum letzten Stand der Planung enthalten. Für die straßenbautechnische Ausführung sind die Planunterlagen des Bauentwurfs maßgebend.

Ausbau der L 369 durch Anlegung eines Kreisverkehrsplatzes zur verkehrlichen Anbindung des geplanten US-Militärhospitals

Bau- und Verkehrsführungskonzept / Beschilderungsplan

Bauphase: Nr. 1b - Ausbau östl. L 369 (Kreisel)

Plan-Nr: B-VF 1b

Stand 25.04.2016

LBM
Landesbetrieb Mobilität Kaiserslautern